


G401

電源容量

不滅電源15A×2回路

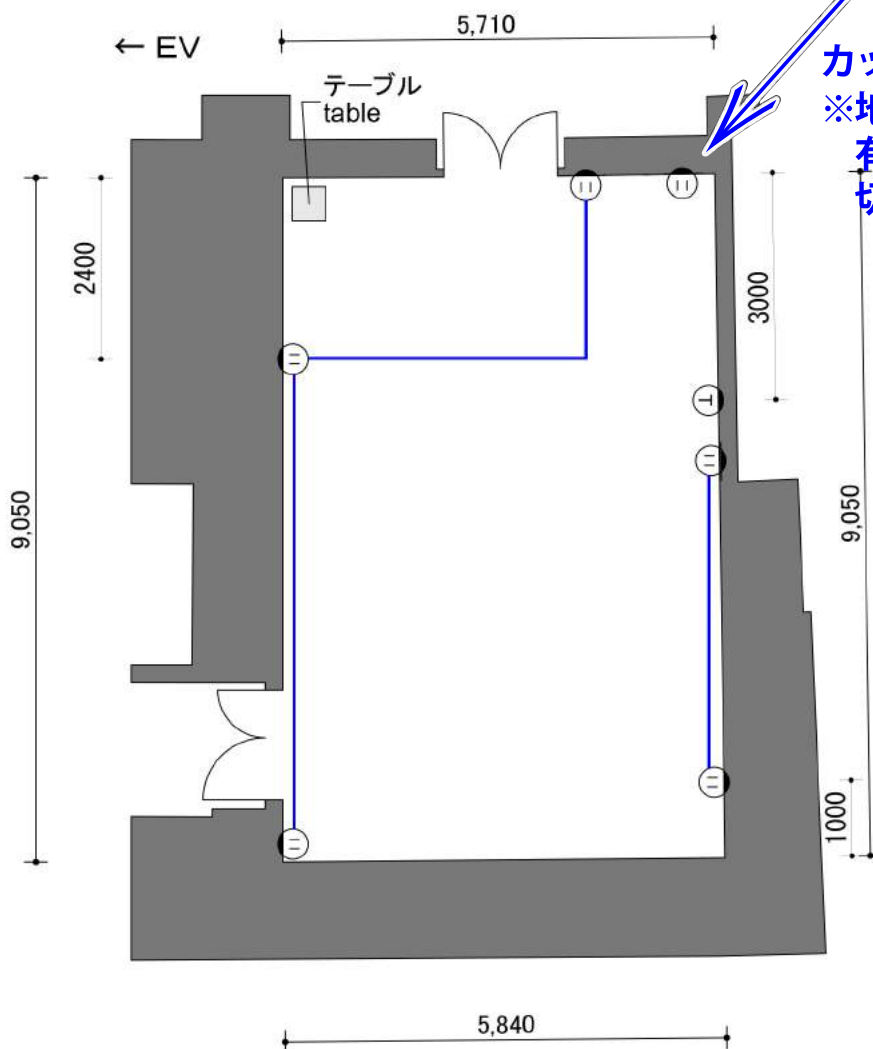

バッテリー電源 800w
※地震や火災など
有事の際、非常放送に
切り替わります

面積 Space: 52㎡
天井高さ Ceiling Height: 2.7m

凡例 legend

- Ⓜ コンセント outlet
- Ⓣ 電話 telephone

0 0.5 1 2 3 5m

会議室G401平面図
Conference room G401 PLAN
S= 1 : 100

06.03.31

催事名 event title/
期間 date/
主催者 organizer/
担当 person in charge/



TOKYO INTERNATIONAL FORUM
東京国際フォーラム

G402


電源容量

不滅電源15A×5回路



カントリー電源 800w (音響常設卓と共存)

※地震や火災など
有事の際、非常放送に
切り替わります

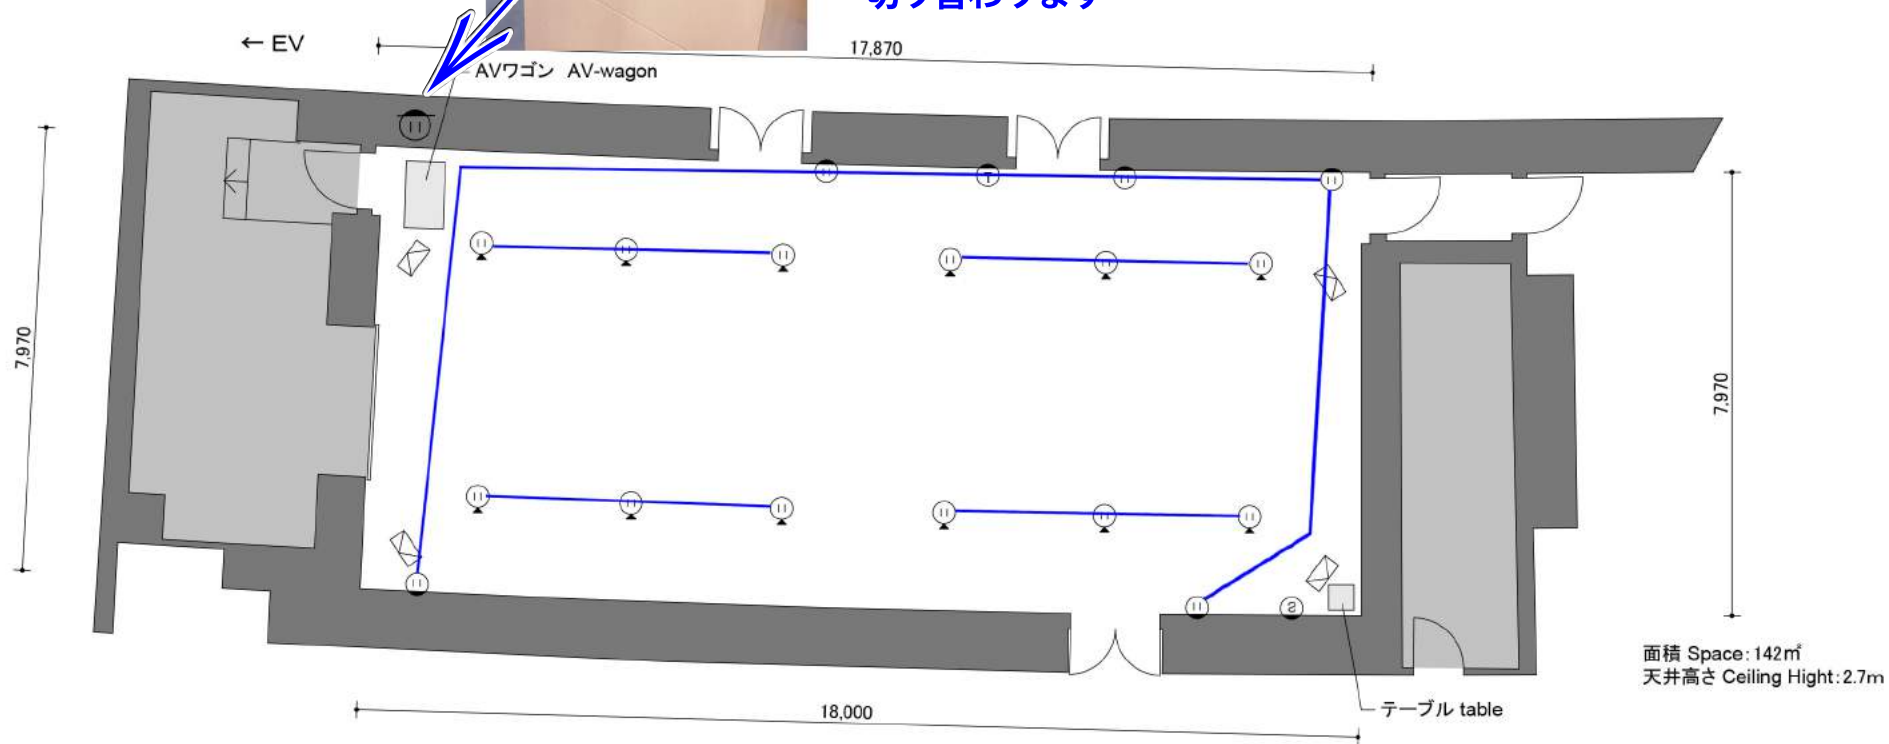

面積 Space: 142m²
天井高さ Ceiling Height: 2.7m

凡例 legend

- ① 壁コンセント wall outlet
- ② 床コンセント floor outlet
- Ⓣ 電話 telephone
- Ⓢ 同通コンセント simul. interpretation connector
- ☒ スピーカー (天吊) ceiling speaker


0 0.5 1 2 3 5m

G403 電源容量

不滅電源15A×3回路



バッテリー電源 800w
 ※地震や火災など
 有事の際、非常放送に
 切り替わります

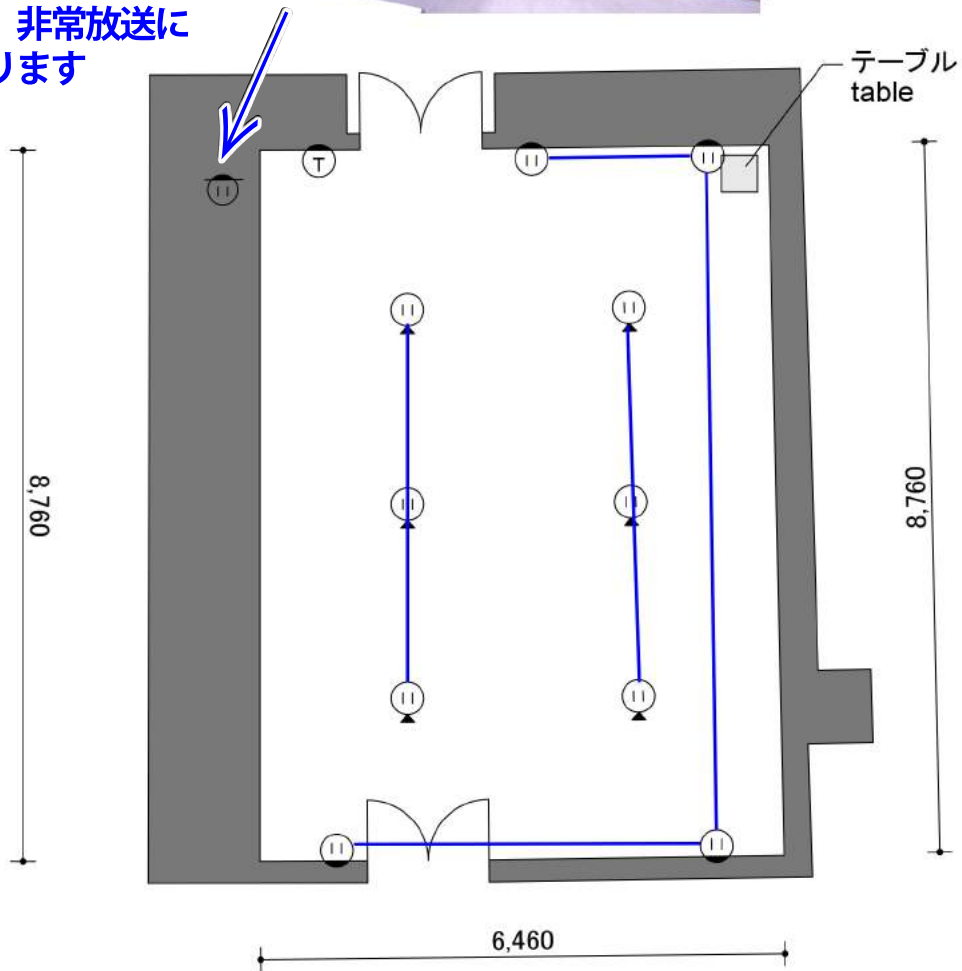

面積 Space: 56㎡
 天井高さ Ceiling Height: 2.7m

凡例 legend

- Ⓜ 壁コンセント wall outlet
- Ⓜ 床コンセント floor outlet
- Ⓜ 電話 telephone



会議室 G 4 0 3 平面図
 Conference room G403 PLAN
 S= 1 : 100

08.03.31

催事名 event title/
 期間 date/
 主催者 organizer/
 担当 person in charge/




TOKYO INTERNATIONAL FORUM
 東京国際フォーラム

G404 電源容量

不滅電源15A×3回路



カトリレー電源 800w
 ※地震や火災など
 有事の際、非常放送に
 切り替わります

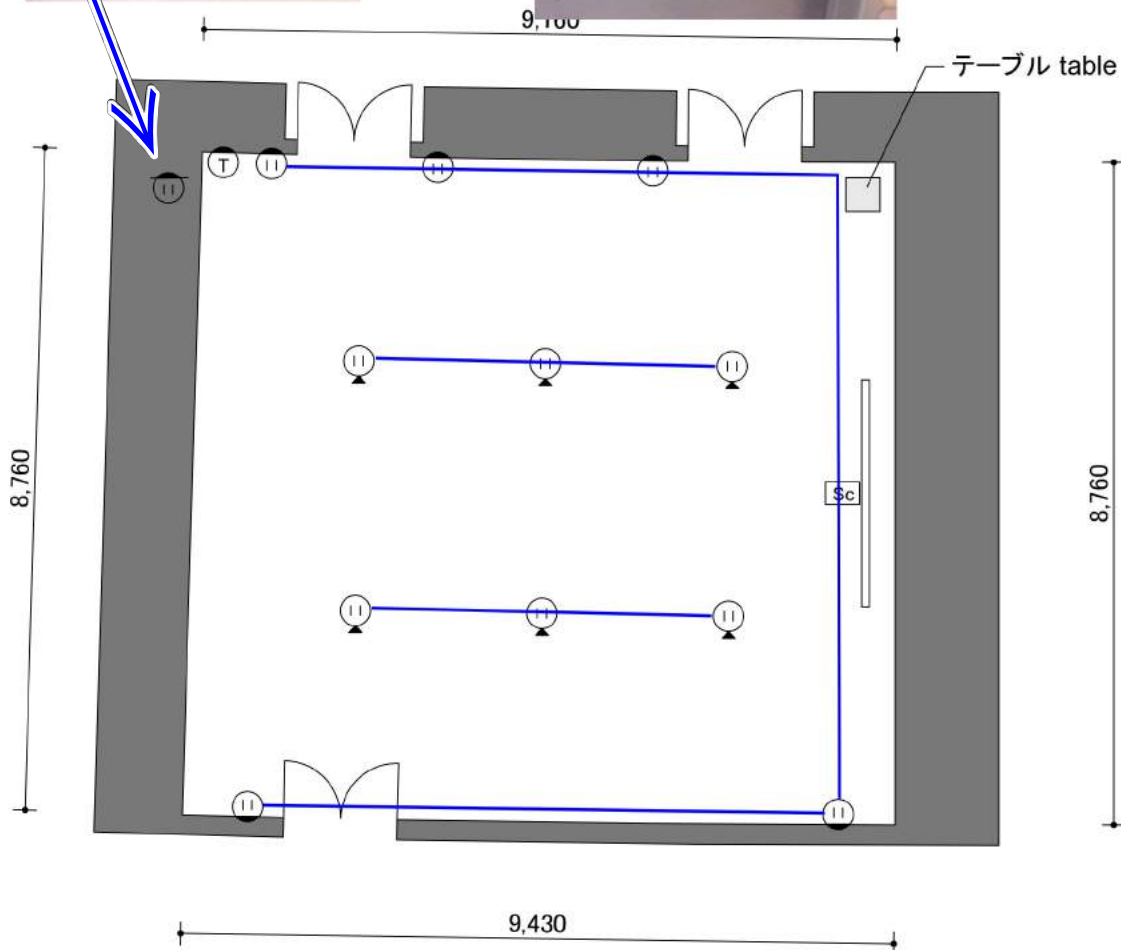

凡例 legend

- Ⓜ 壁コンセント wall outlet
- Ⓛ 床コンセント floor outlet
- Ⓣ 電話 telephone
- Ⓢc 常設スクリーン screen


面積 Space: 82㎡
 天井高さ Ceiling Height: 2.7m



G405 電源容量

不滅電源15A×3回路

カントリー電源 800w
 ※地震や火災など
 有事の際、非常放送に
 切り替わります

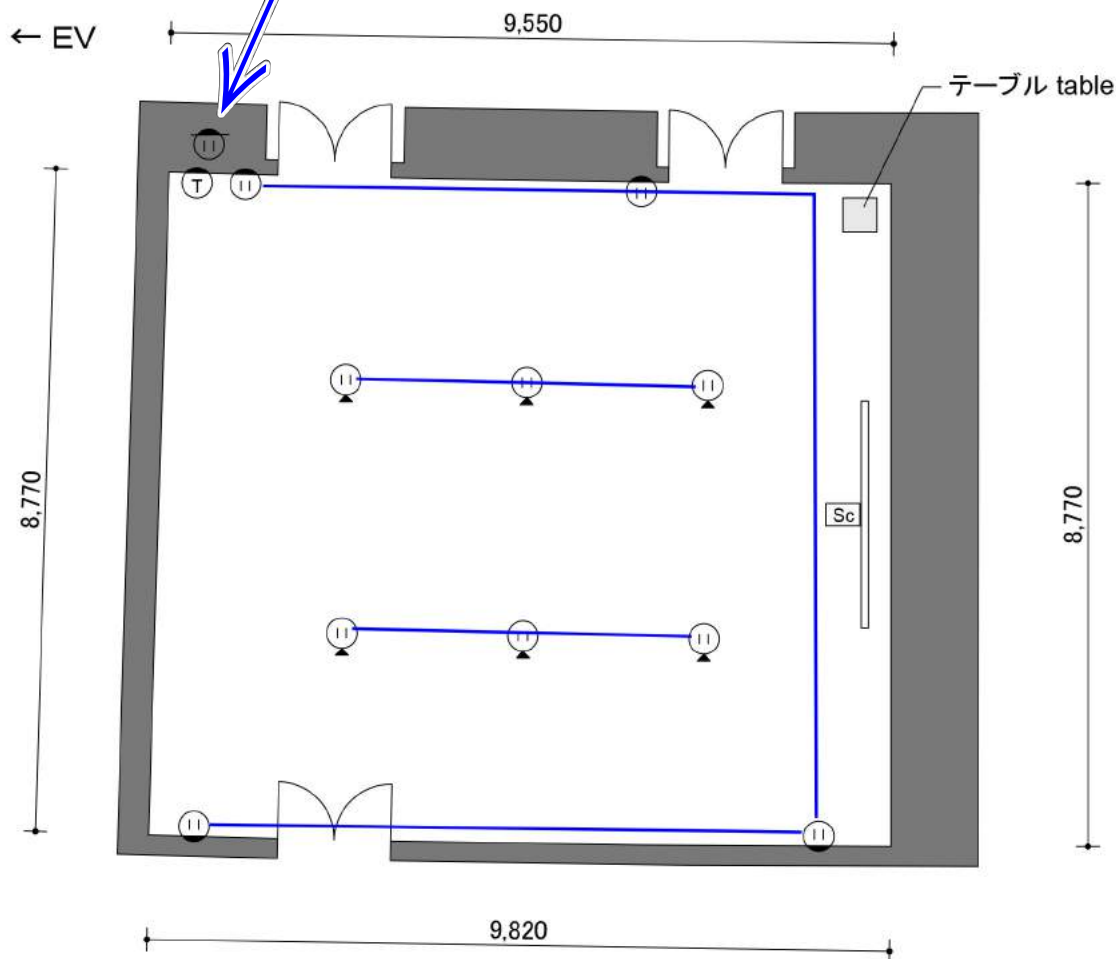

凡例 legend

- Ⓜ 壁コンセント wall outlet
- Ⓜ 床コンセント floor outlet
- Ⓜ 電話 telephone
- Sc 常設スクリーン screen

面積 Space : 85m²
 天井高さ Ceiling Height : 2.7m



G406


電源容量

不滅電源15A×1回路



カットリレー電源 800w
※地震や火災など
有事の際、非常放送に
切り替わります

EV →

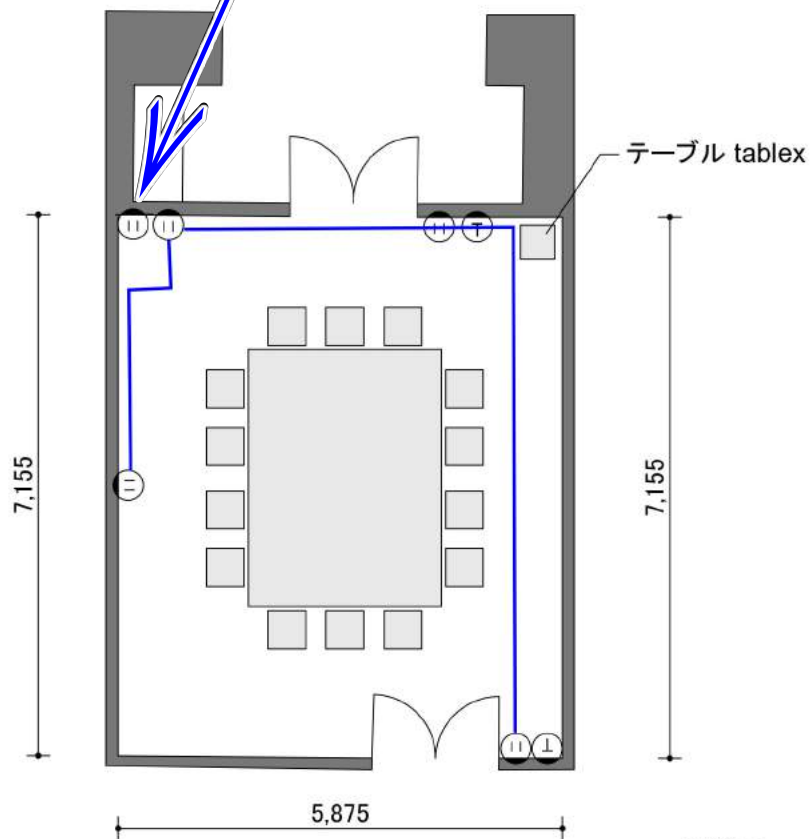

面積 Space: 42㎡
天井高さ Ceiling Height: 2.7m

凡例 legend

- Ⓜ コンセント outlet
- Ⓣ 電話 telephone

0 0.5 1 2 3 5m

会議室 G 4 0 6 平面図
Conference room G406 PLAN
S= 1 : 100

08.03.31

催事名 event title/
期間 date/
主催者 organizer/
担当 person in charge/

 TOKYO INTERNATIONAL FORUM
東京国際フォーラム


G407

電源容量

不滅電源15A×3回路



カトリレー電源 800w
※地震や火災など
有事の際、非常放送に
切り替わります

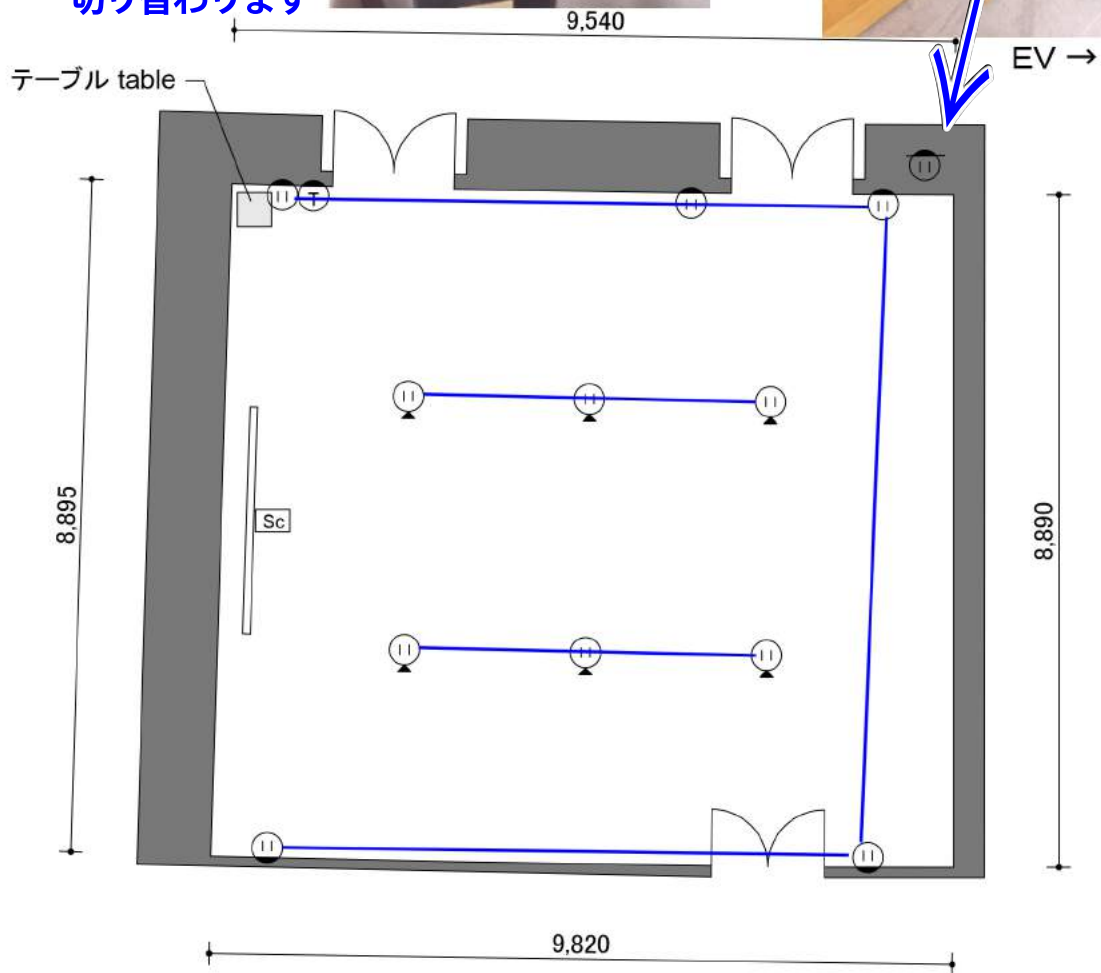

凡例 legend

- Ⓜ 壁コンセント wall outlet
- Ⓛ 床コンセント floor outlet
- Ⓣ 電話 telephone
- Sc 常設スクリーン screen

面積 Space: 87m²
天井高さ Ceiling Height: 2.7m

0 0.5 1 2 3 5m

会議室G407平面図
Conference room G407 PLAN
S= 1:100

080331

催事名 event title/
期間 date/
主催者 organizer/
担当 person in charge/

TOKYO INTERNATIONAL FORUM
東京国際フォーラム

G408


電源容量

不滅電源15A×4回路

カトリレー電源 800w
※地震や火災など
有事の際、非常放送に
切り替わります



EV →

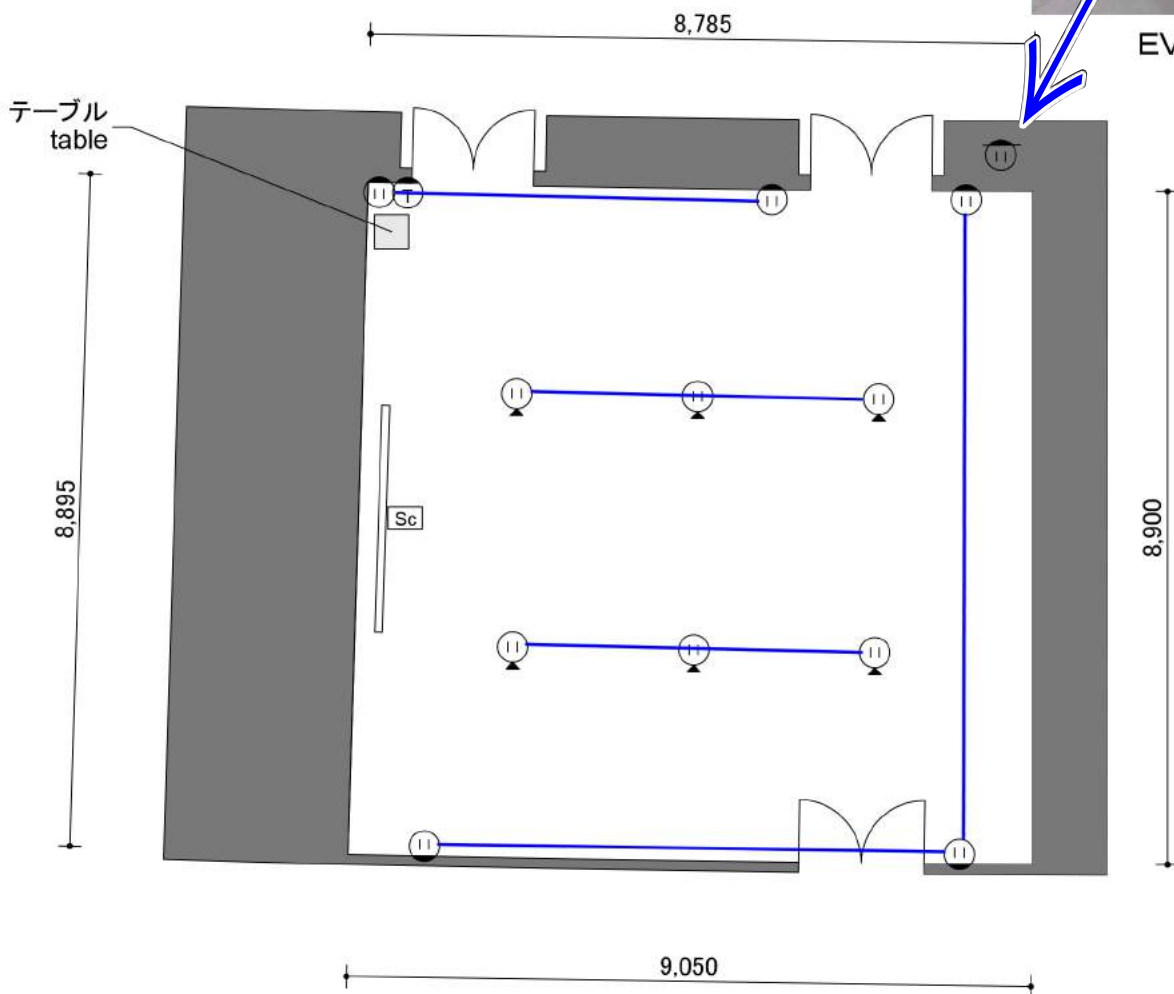

面積 Space: 80m²
天井高さ Ceiling Height: 2.7m

凡例 legend

- Ⓜ 壁コンセント wall outlet
- Ⓧ 床コンセント floor outlet
- Ⓣ 電話 telephone
- Sc 常設スクリーン screen

0 0.5 1 2 3 5m

会議室G408平面図
Conference room G408 PLAN
S= 1 : 100

060331

催事名 event title/
期間 date/
主催者 organizer/
担当 person in charge/




TOKYO INTERNATIONAL FORUM
東京国際フォーラム

G409

電源容量

不滅電源15A×7回路

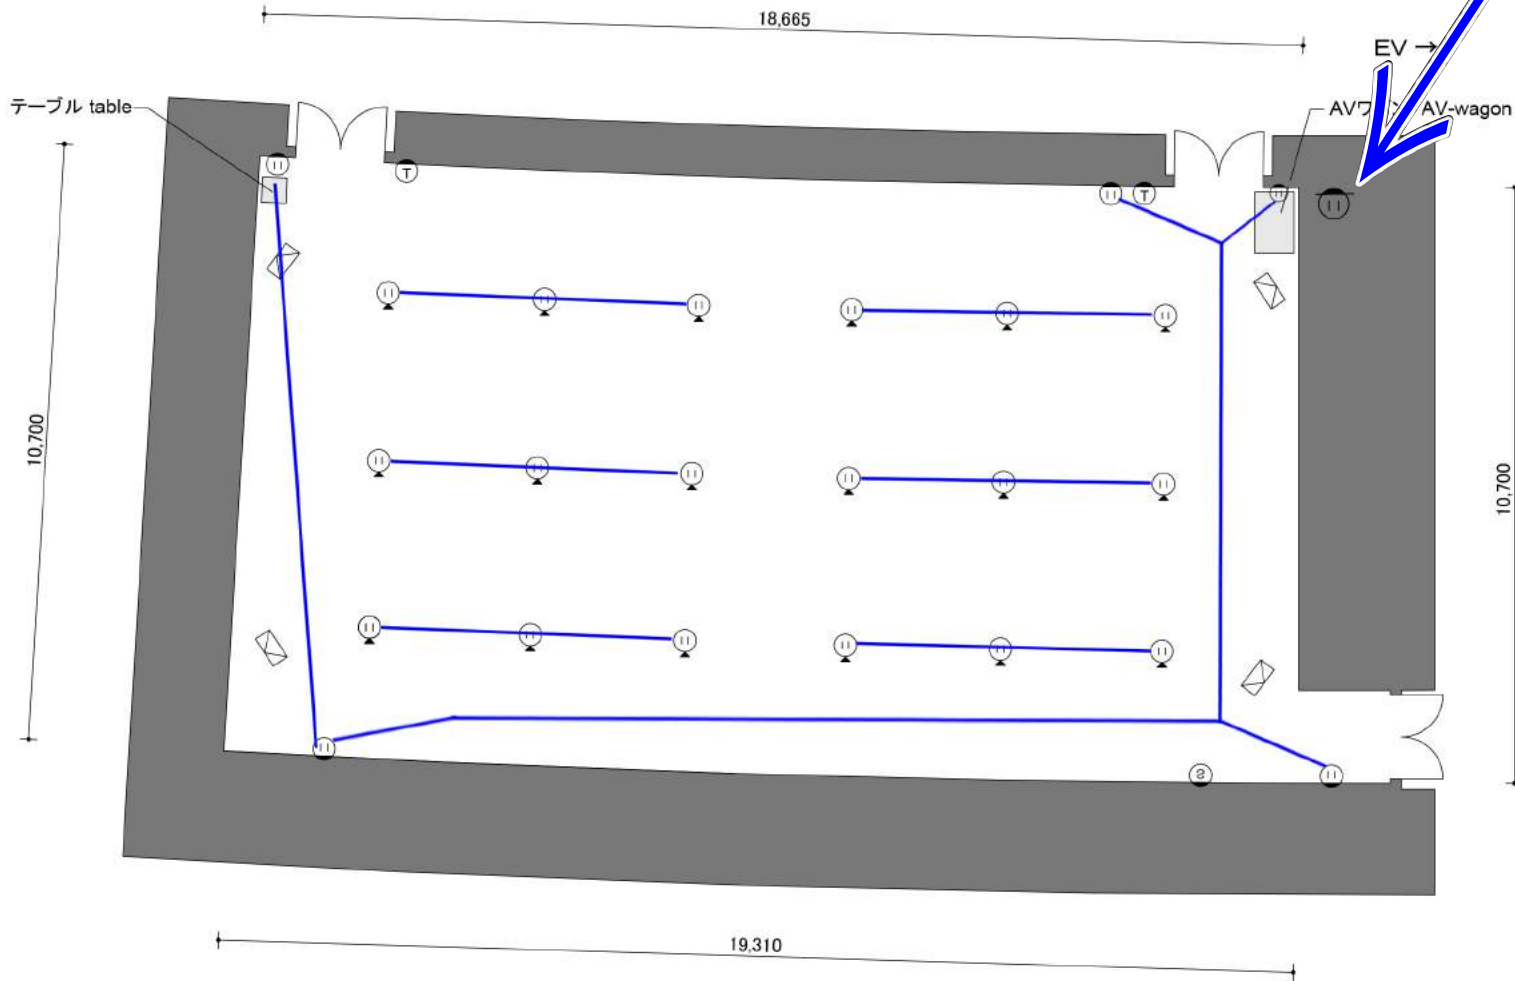

面積 Space: 206㎡
天井高さ Ceiling Height: 2.7m

凡例 legend

- Ⓜ 壁コンセント wall outlet
- Ⓜ 床コンセント floor outlet
- Ⓜ 電話 telephone
- Ⓜ 同通コンセント simul. interpretation connector
- Ⓜ スピーカー (天吊) ceiling speaker

0 0.5 1 2 3 5m


G410

電源容量

不滅電源15A×2回路



カントリー電源 800w
※地震や火災など
有事の際、非常放送に
切り替わります

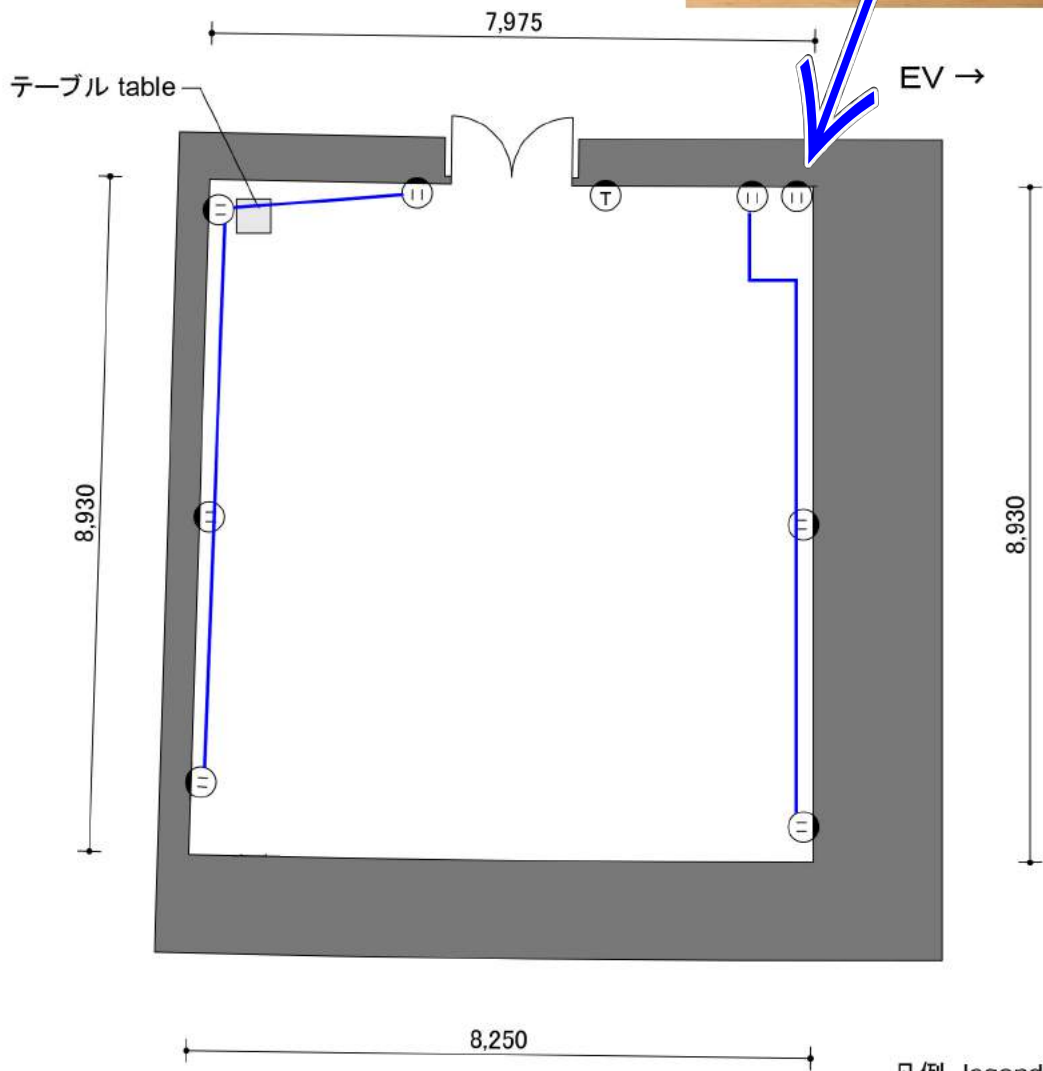

凡例 legend

- Ⓜ コンセント outlet
- Ⓣ 電話 telephone


面積 Space: 73m²
天井高さ Ceiling Height: 2.7m



G501 / G601

電源容量

不滅電源15A×2回路

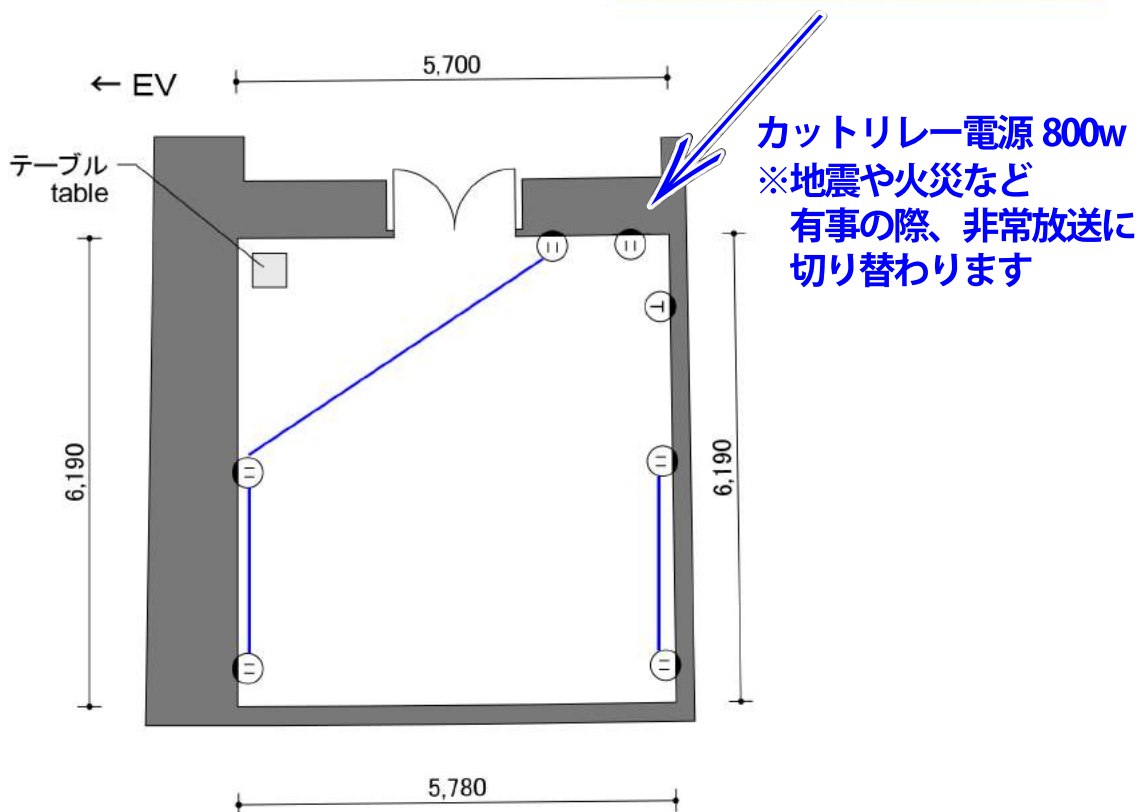

面積 Space: 36m²
天井高さ Ceiling Height: 2.7m

凡例 legend

- Ⓜ コンセント outlet
- Ⓣ 電話 telephone



G502 / G602


電源容量

不滅電源15A×5回路



カトリレー電源 800w (音響常設卓と共存)

※地震や火災など
有事の際、非常放送に
切り替わります

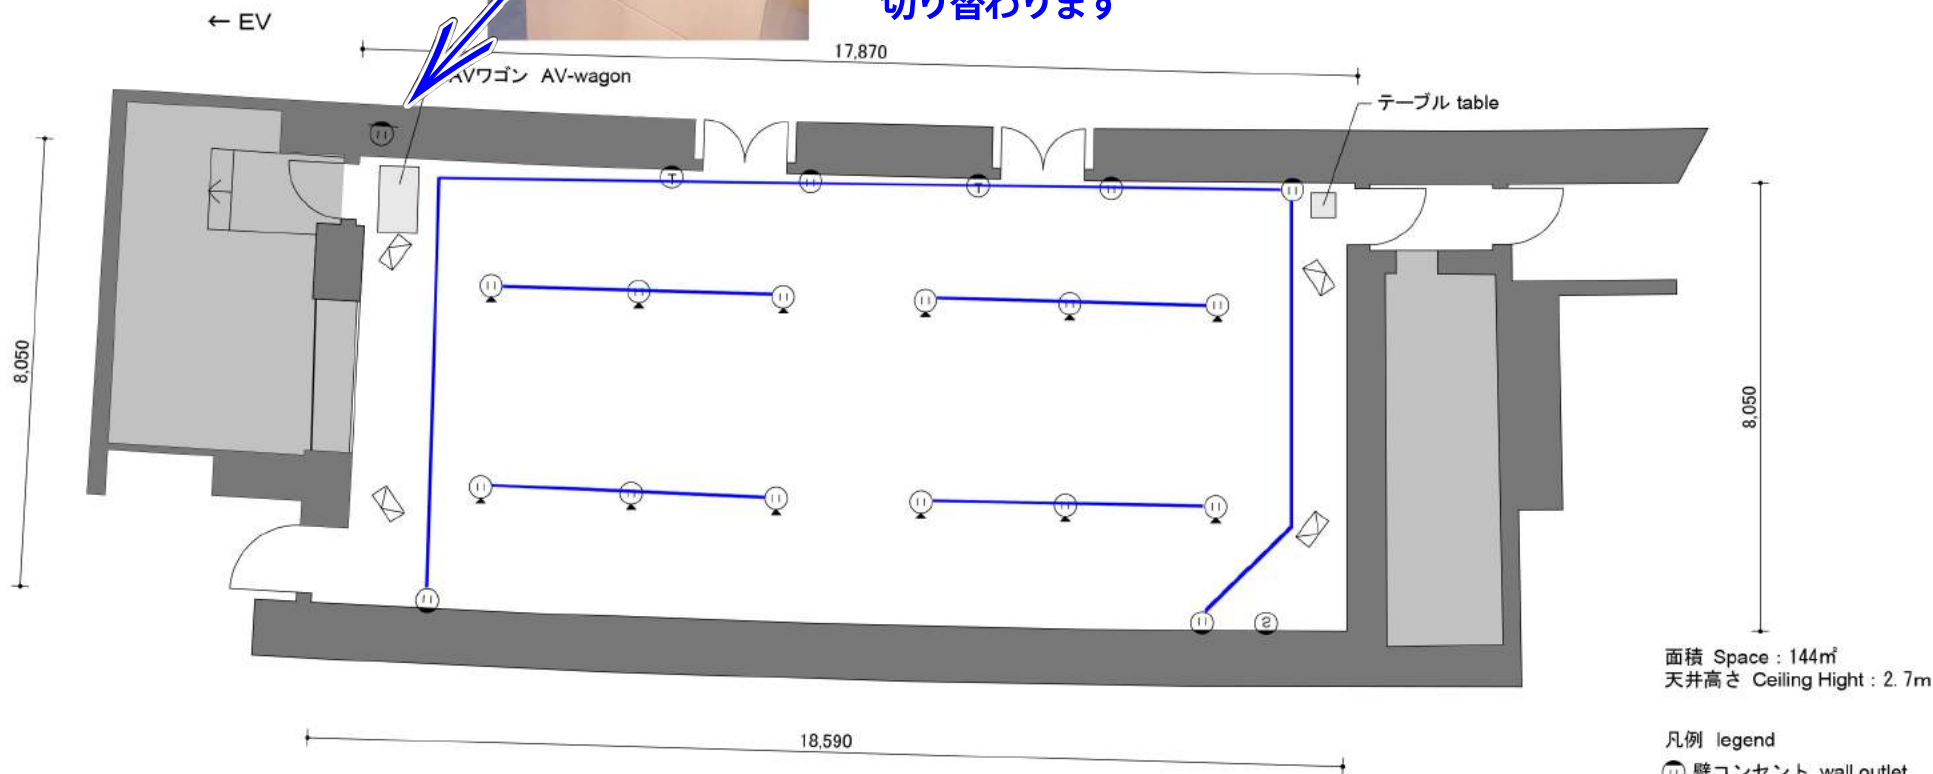

面積 Space : 144㎡
天井高さ Ceiling High : 2.7m


- 凡例 legend
- Ⓜ 壁コンセント wall outlet
 - Ⓛ 床コンセント floor outlet
 - Ⓣ 電話 telephone
 - Ⓢ 同通コンセント simul. interpretation connector
 - ☒ スピーカー (天吊) ceiling speaker



G503 / G603

電源容量

不滅電源15A×2回路

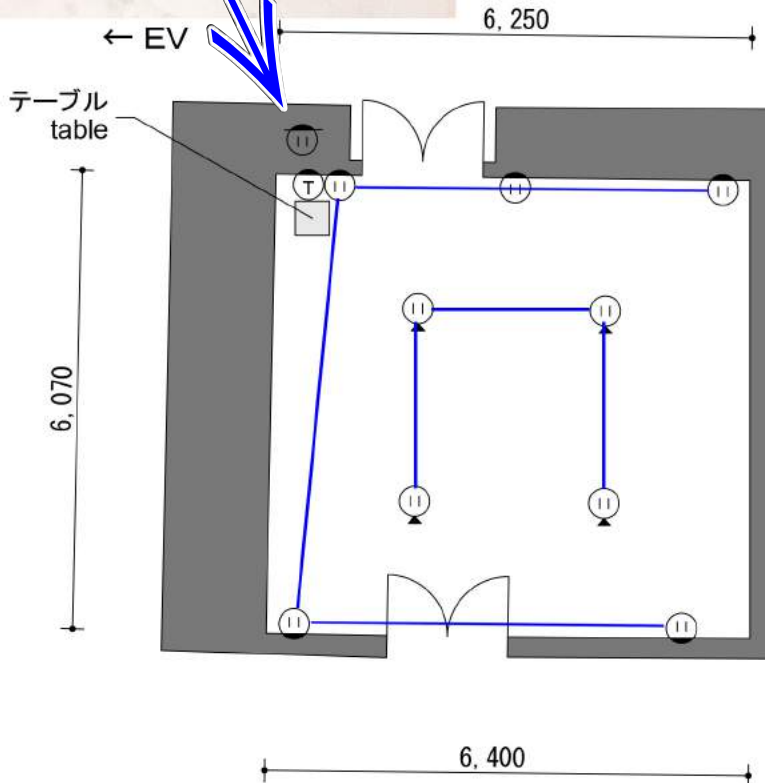

面積 Space: 39㎡
天井高さ Ceiling Height: 2.7m

凡例 legend

- ⊕ 壁コンセント wall outlet
- ⊕ 床コンセント floor outlet
- Ⓣ 電話 telephone




G504 / G604

電源容量

不滅電源15A×2回路



カットリレー電源 800w
 ※地震や火災など
 有事の際、非常放送に
 切り替わります

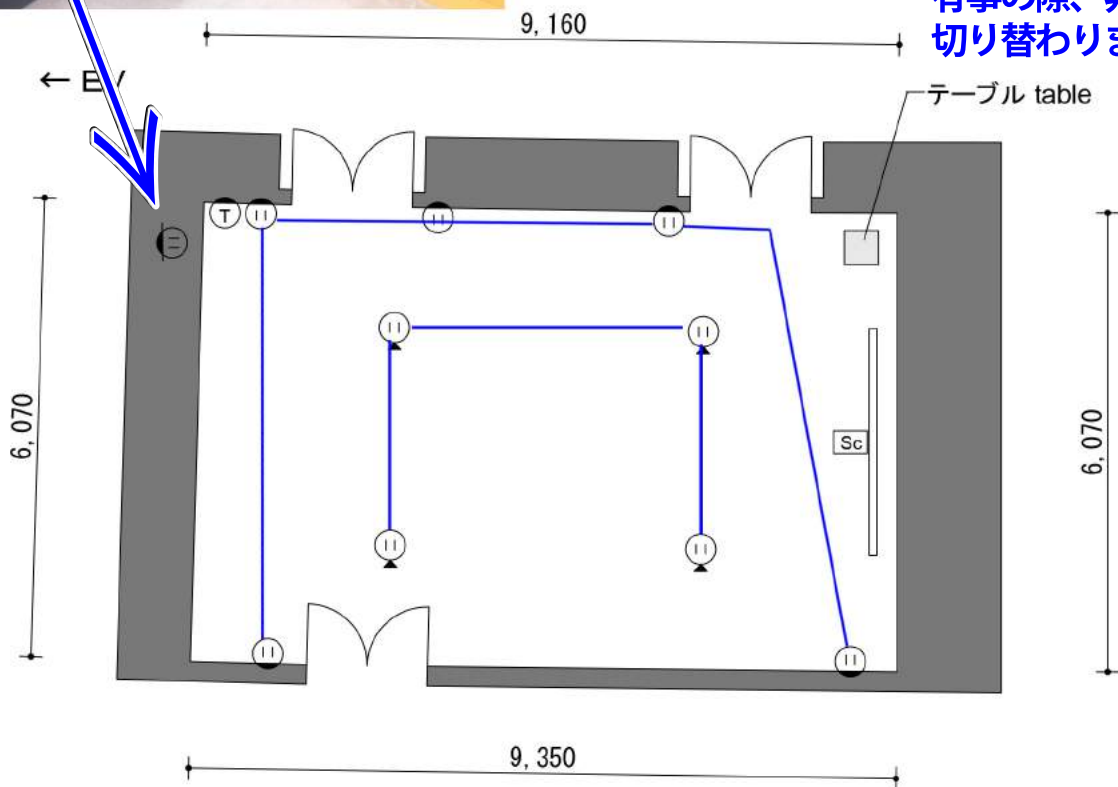

凡例 legend

- ⊕ 壁コンセント wall outlet
- ⊕ 床コンセント floor outlet
- T 電話 telephone
- Sc 常設スクリーン screen

面積 Space : 57㎡
 天井高さ Ceiling Height : 2.7m




G505 / G605

電源容量

不滅電源15A×2回路



カントリー電源 800w
 ※地震や火災など
 有事の際、非常放送に
 切り替わります

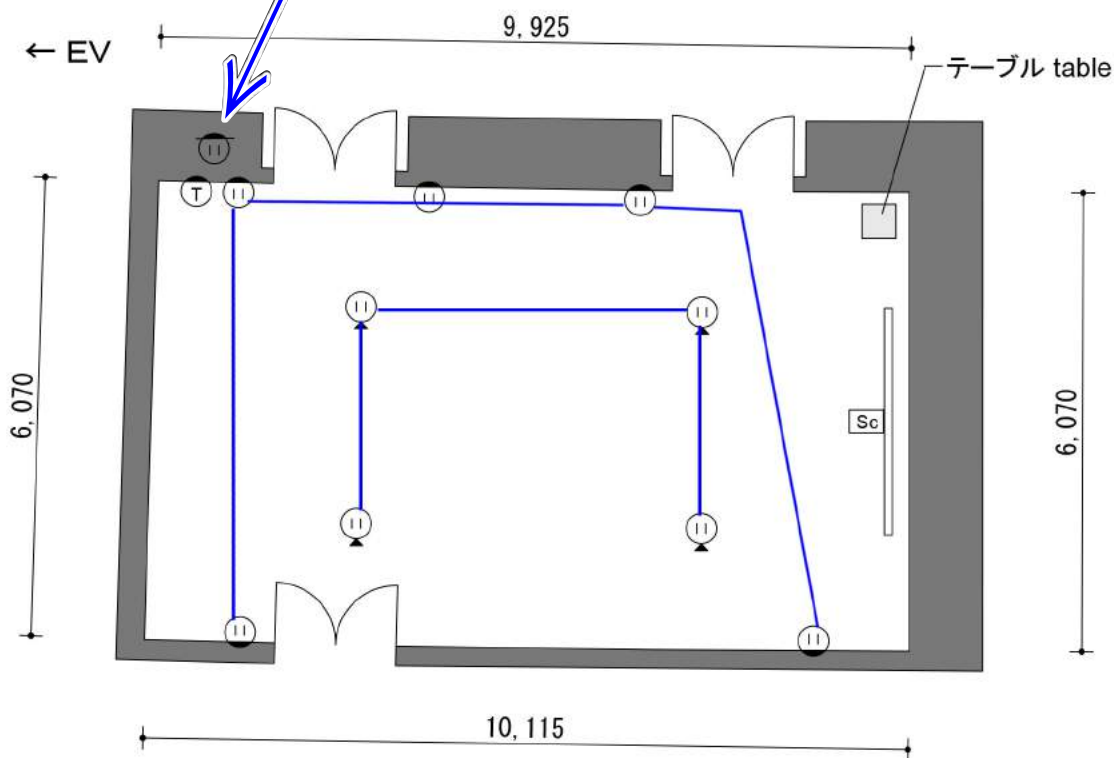

凡例 legend

- Ⓜ 壁コンセント wall outlet
- Ⓜ△ 床コンセント floor outlet
- ⓂT 電話 telephone
- ⓂSc 常設スクリーン screen

面積 Space: 61m²
 天井高さ Ceiling Height: 2.7m



会議室G505/G605平面図
 Conference room G505/G605 PLAN
 S= 1 : 100

080331

催事名 event title/

期間 date/

主催者 organizer/

担当 person in charge/



TOKYO INTERNATIONAL FORUM
 東京国際フォーラム


G506 / G606

電源容量

不滅電源15A×1回路



カトリレー電源800w
※地震や火災など
有事の際、非常放送に
切り替わります

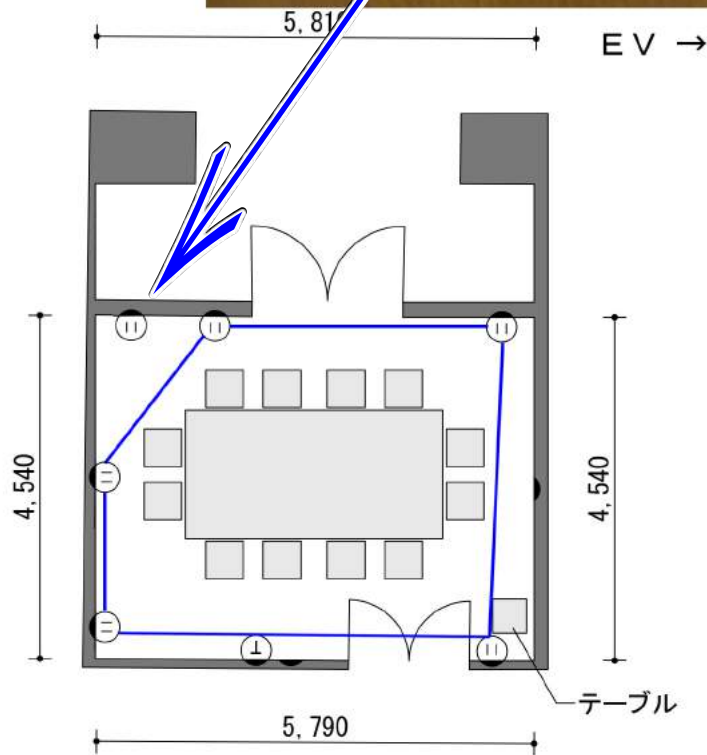

面積 Space : 26m²
天井高さ Ceiling Height : 2.7m

凡例 legend

- Ⓜ コンセント outlet
- Ⓣ 電話 telephone



会議室G506/G606平面図
Conference room G506/G606 PLAN
S= 1 : 100

080331

催事名 event title/
期間 date/
主催者 organizer/
担当 person in charge/



TOKYO INTERNATIONAL FORUM
東京国際フォーラム


G507 / G607

電源容量

不滅電源15A×2回路



カットリレー電源 800w
 ※地震や火災など
 有事の際、非常放送に
 切り替わります

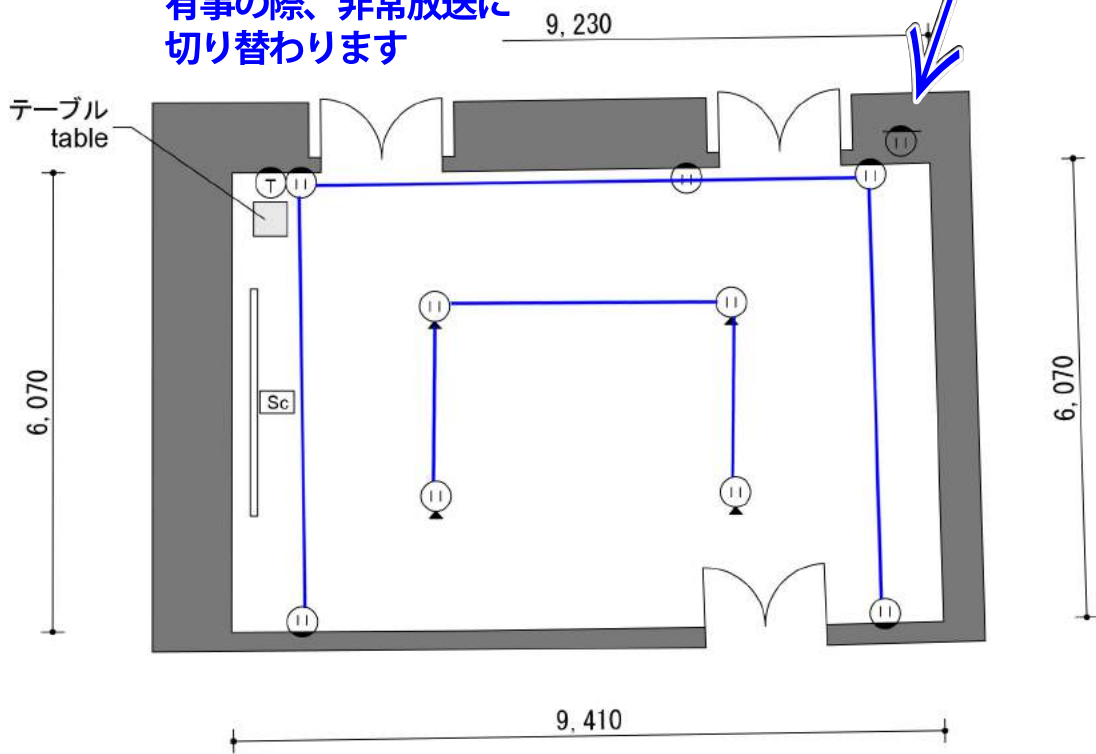

凡例 legend

- ⦶ 壁コンセント wall outlet
- ⦶ 床コンセント floor outlet
- ⦶ 電話 telephone
- Sc 常設スクリーン screen

面積 Space : 57㎡
 天井高さ Ceiling Height : 2.7m



会議室G507/G607平面図
 Conference room G507/G607 PLAN
 S= 1 : 100

080331


催事名 event title/
 期間 date/
 主催者 organizer/
 担当 person in charge/

 TOKYO INTERNATIONAL FORUM
 東京国際フォーラム


G508 / G608

電源容量

不滅電源15A×2回路

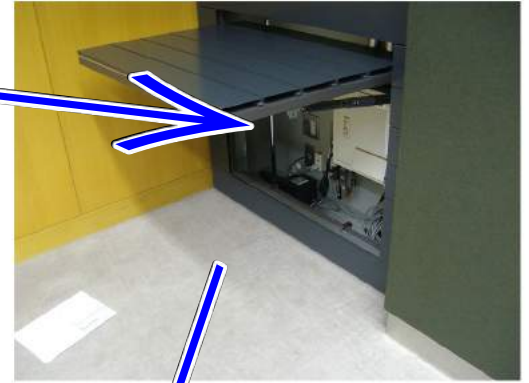

カトリレー電源 800w
 ※地震や火災など
 有事の際、非常放送に
 切り替わります

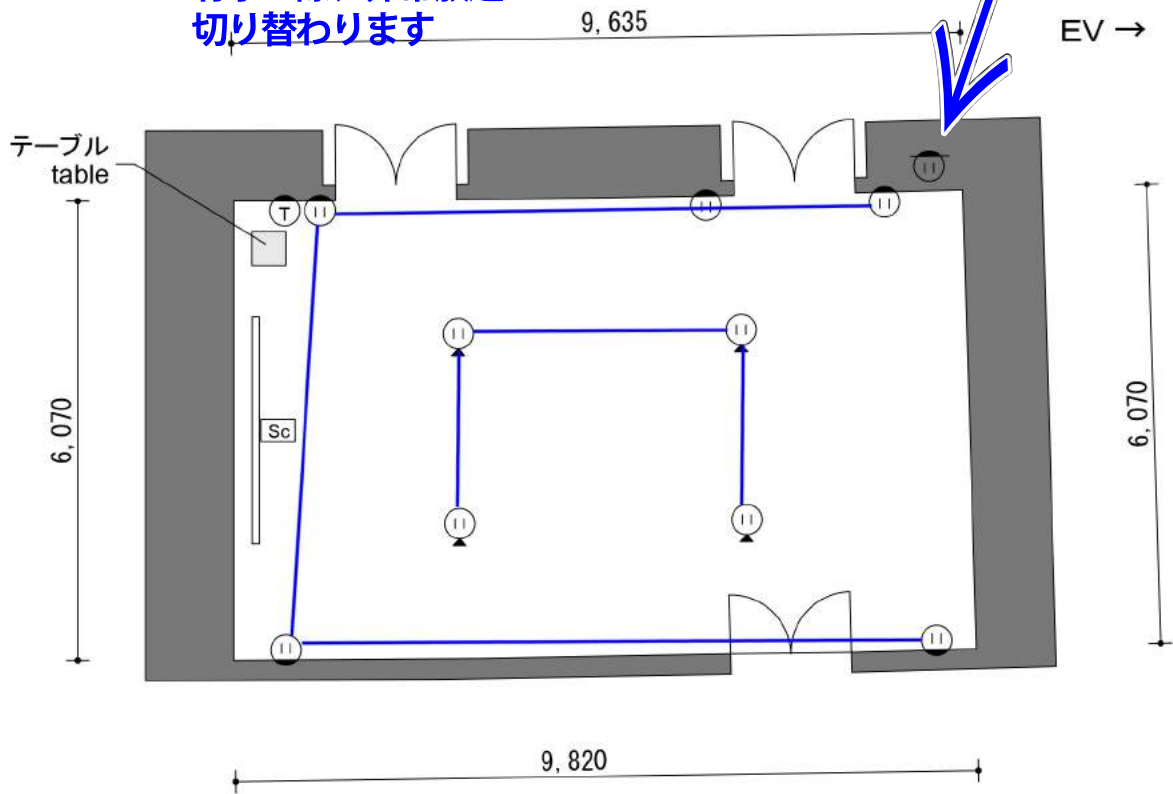

凡例 legend

- Ⓜ 壁コンセント wall outlet
- Ⓜ 床コンセント floor outlet
- Ⓜ 電話 telephone
- Sc 常設スクリーン screen

面積 Space : 59㎡
 天井高さ Ceiling Height : 2.7m



会議室G508/G608平面図
 Conference room G508/G608 PLAN
 S= 1 : 100

080331

催事名 event title/
 期間 date/
 主催者 organizer/
 担当 person in charge/




G509 / G609

電源容量

不滅電源15A×2回路



カトリレー電源 800w
※地震や火災など
有事の際、非常放送に
切り替わります

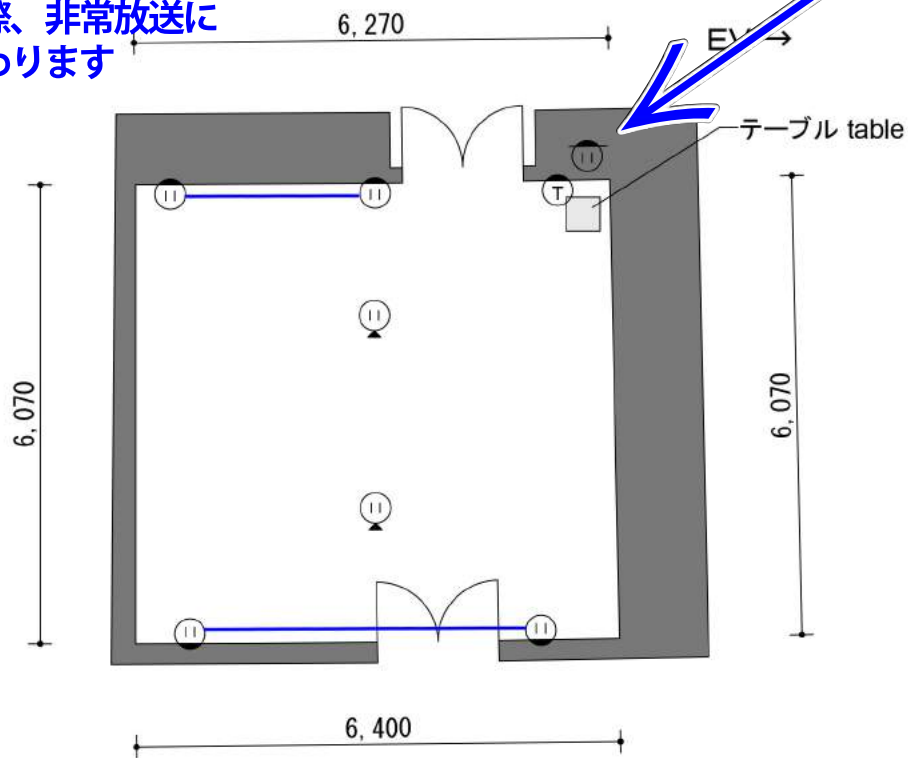

凡例 legend

- ⊕ 壁コンセント wall outlet
- ⊕ 床コンセント floor outlet
- T 電話 telephone

面積 Space : 39m²
天井高さ Ceiling Height : 2.7m



会議室G509/G609平面図
Conference room G509/G609 PLAN
S= 1 : 100

060331

催事名 event title/
期間 date/
主催者 organizer/
担当 person in charge/




TOKYO INTERNATIONAL FORUM
東京国際フォーラム

G510 / G610

電源容量


不滅電源15A×5回路

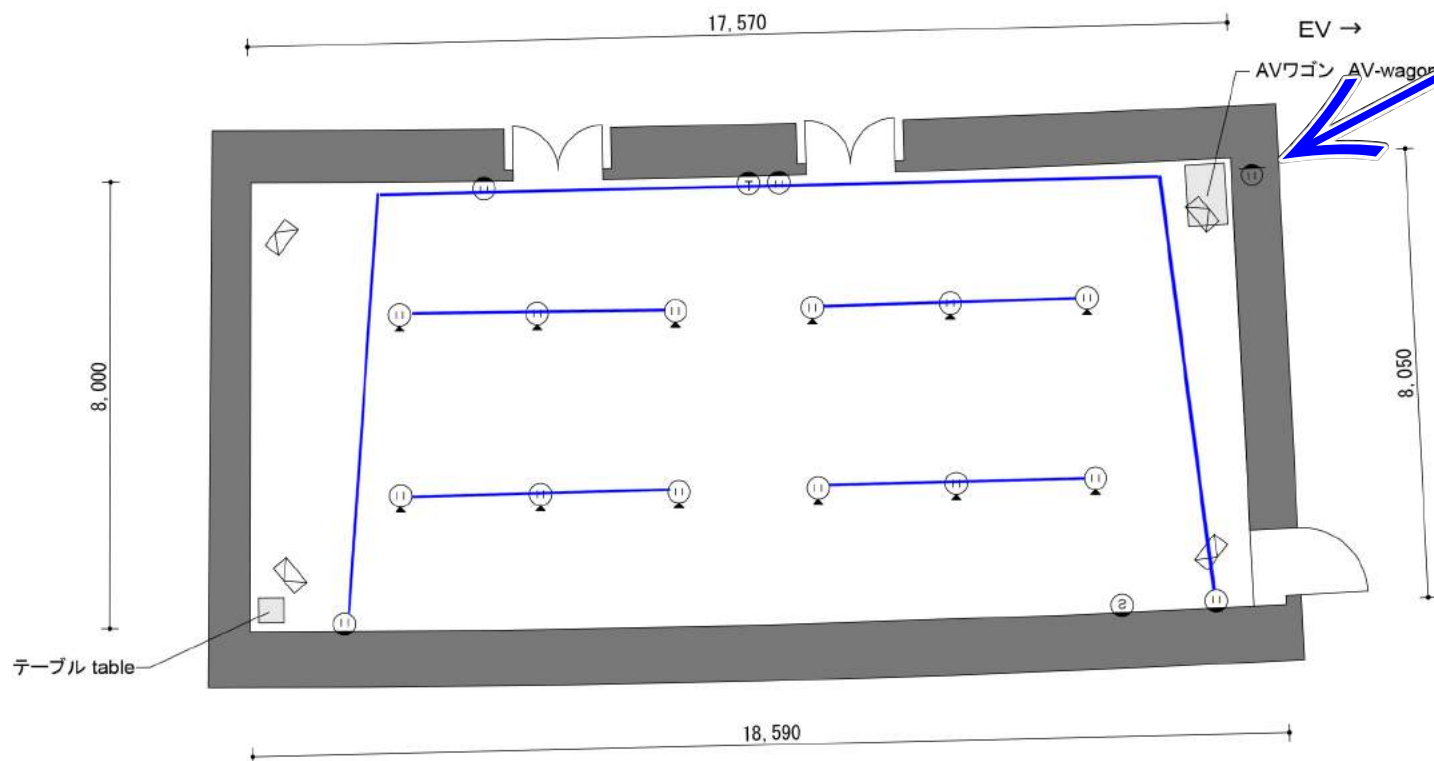

面積 Space : 144㎡
 天井高さ Ceiling Height : 2.7m

凡例 legend

- Ⓜ 壁コンセント wall outlet
- Ⓛ 床コンセント floor outlet
- Ⓣ 電話 telephone
- Ⓢ 同通コンセント simul. interpretation connector
- Ⓜ (吊) スピーカー ceiling speaker

 


G701

電源容量

不滅電源15A×5回路



カッター電源 800w
※地震や火災など
有事の際、非常放送に
切り替わります

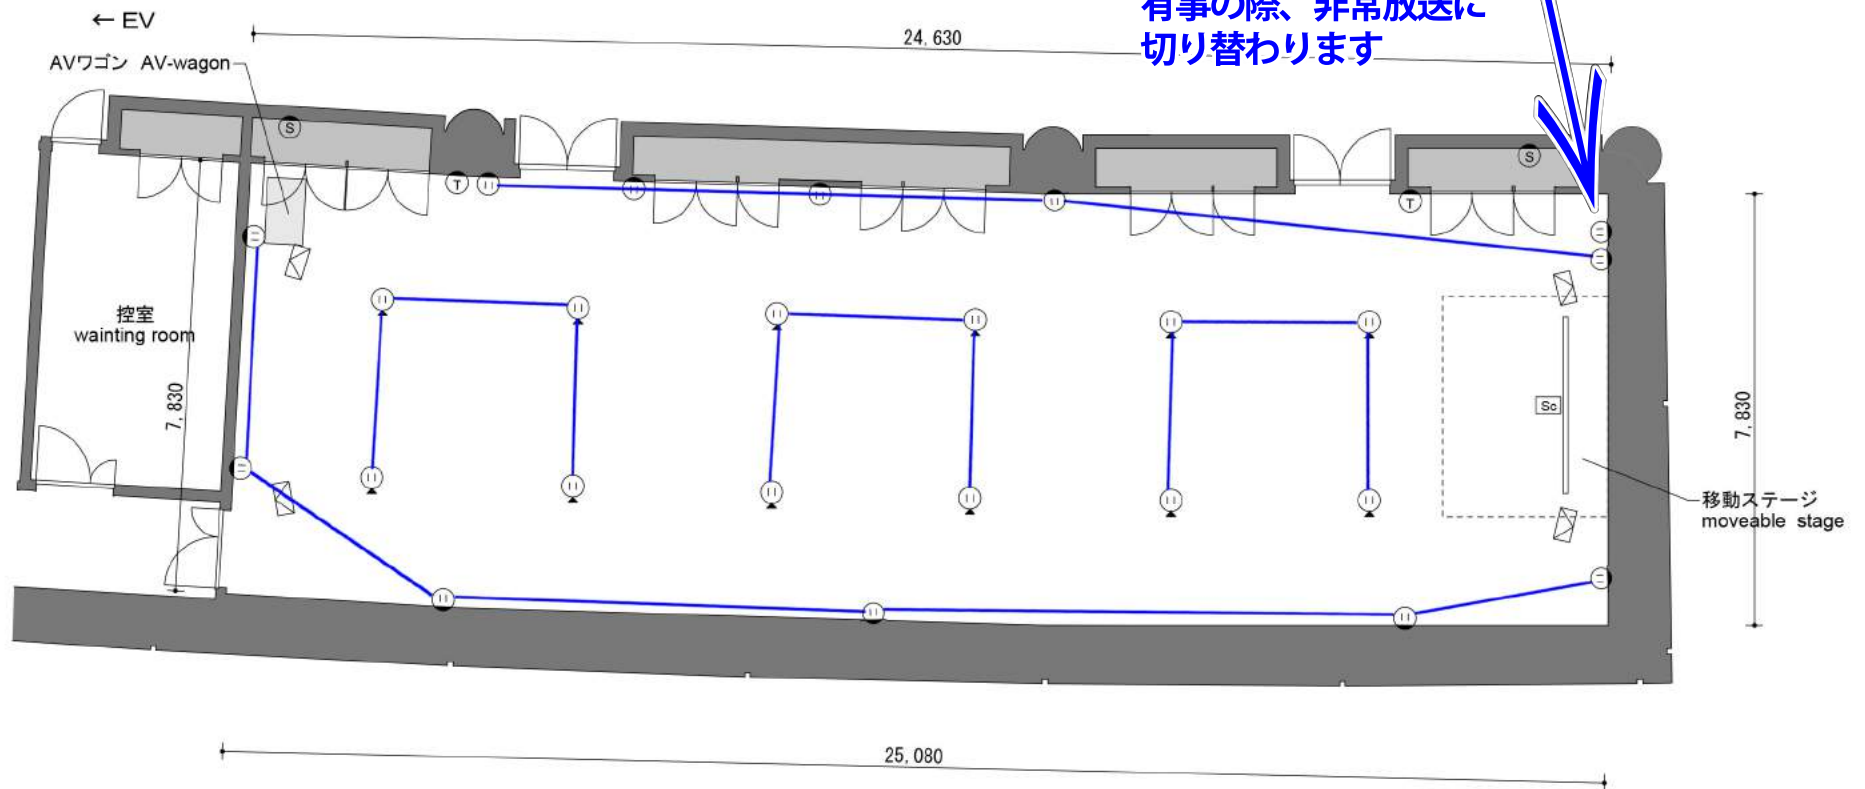


D401 電源容量

不滅電源15A×4回路



カットリレー電源 800w
 ※地震や火災など
 有事の際、非常放送に
 切り替わります

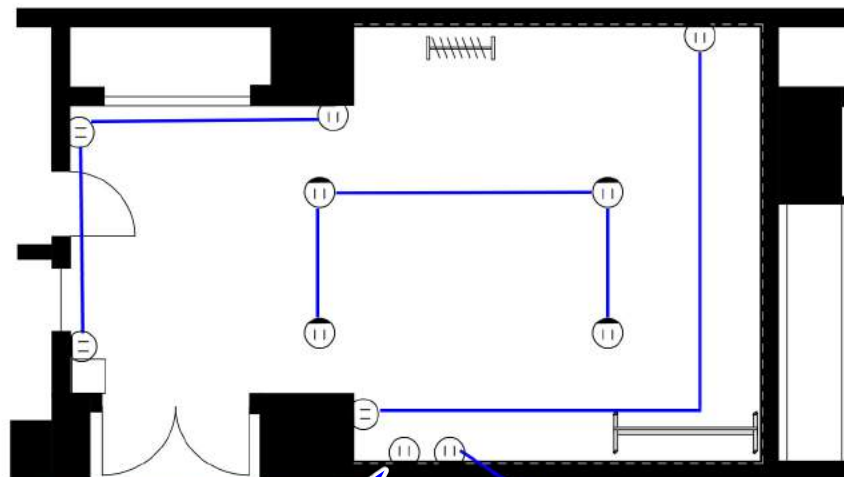

ロビー側の電源と同一回路


| 会議室D401 Conference room D401 | ブロック/階 Block/Floor | 面積 Floor Area |
|---------------------------------|-----------------------|------------------|
| | Dブロック4階 D Block 4F | 49㎡ |

D502 電源容量

不滅電源15A×2回路



カトリレー電源 800w
※地震や火災など
有事の際、非常放送に
切り替わります

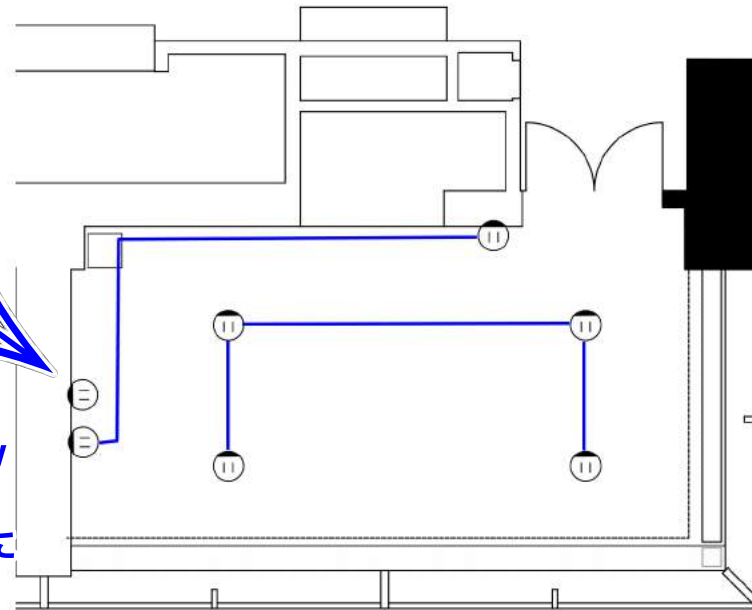


| 会議室D502 Conference room D502 | ブロック/階 Block/Floor | 面積 Floor Area |
|---------------------------------|-----------------------|------------------|
| | Dブロック5階 D Block 5F | 41㎡ |

D503

電源容量

不滅電源15A×2回路

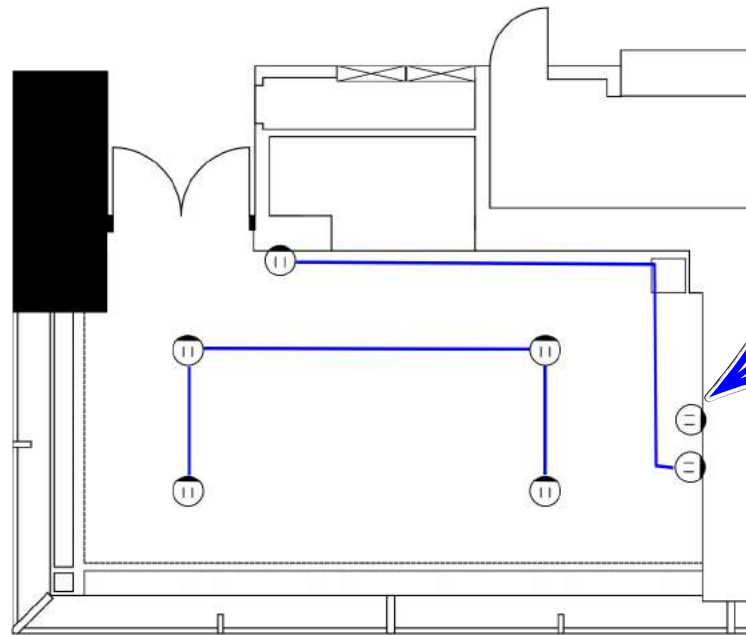

カトリレー電源 800w
※地震や火災など
有事の際、非常放送に
切り替わります

| 会議室D503 Conference room D503 | ブロック/階 Block/Floor | 面積 Floor Area |
|---------------------------------|-----------------------|------------------|
| | Dブロック5階 D Block 5F | 41㎡ |