

G402


電源容量

不滅電源15A×5回路



カットリレー電源 800w (音響常設卓と共存)

※地震や火災など
有事の際、非常放送に
切り替わります

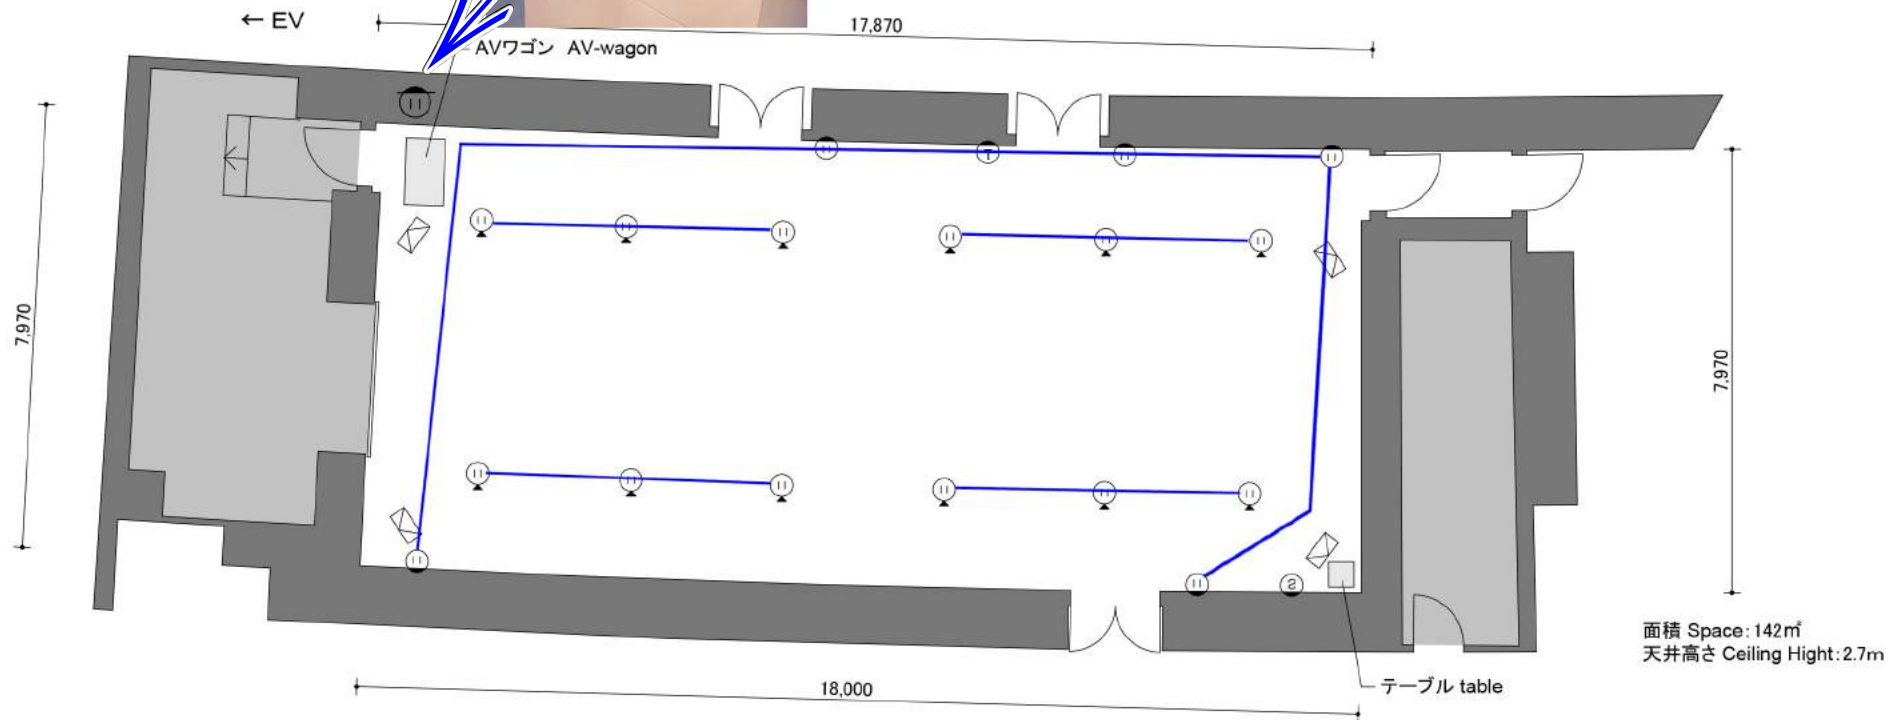

面積 Space: 142m²
天井高さ Ceiling Height: 2.7m

凡例 legend

- ⑪ 壁コンセント wall outlet
- ⑫ 床コンセント floor outlet
- Ⓣ 電話 telephone
- ③ 同通コンセント
simul. interpretation connector
- ☒ スピーカー (天吊) ceiling speaker

0 0.5 1 2 3 5m