


G510／G610

電源容量

不滅電源15A×5回路

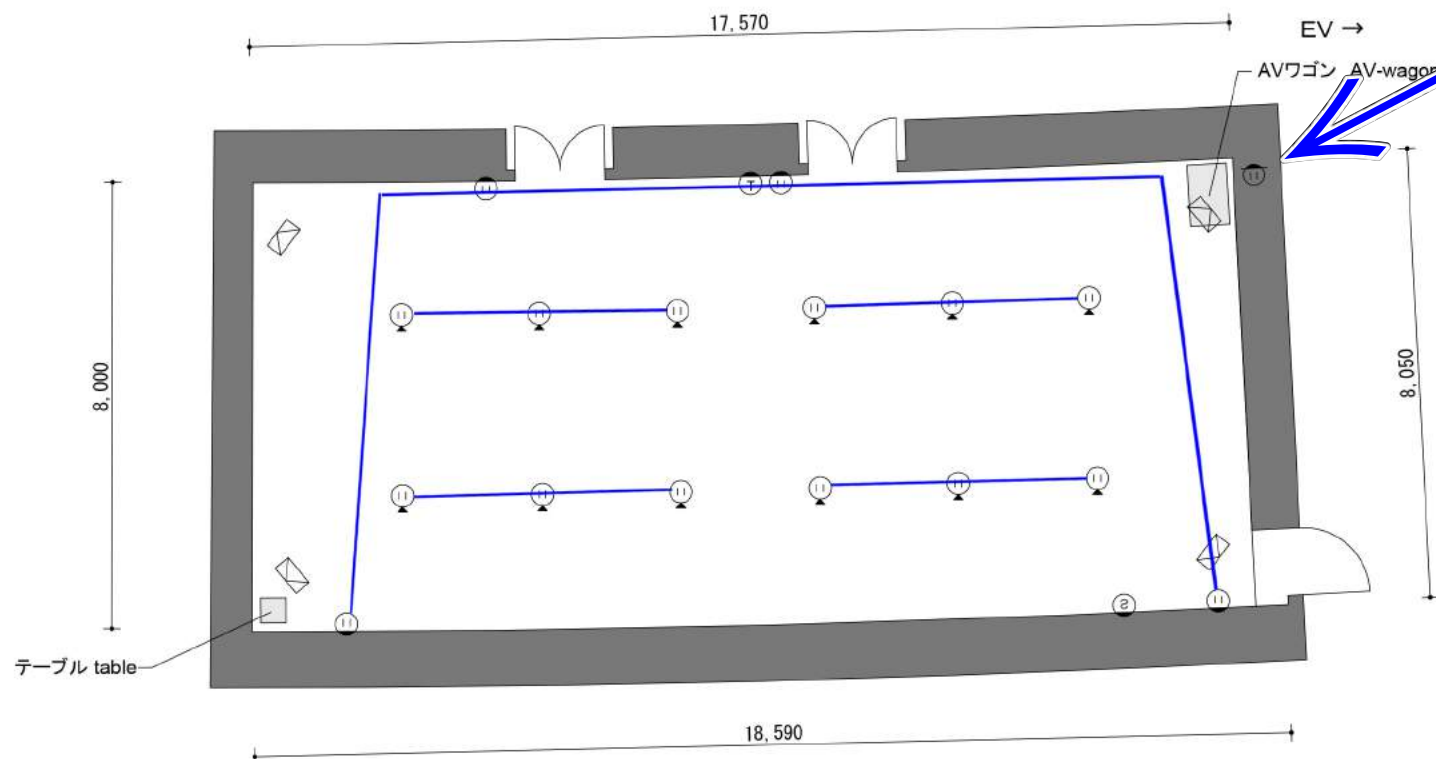

面積 Space : 144m²
天井高さ Ceiling Height : 2.7m

凡例 legend

- ⑪ 壁コンセント wall outlet
- ⑫ 床コンセント floor outlet
- ⑬ 電話 telephone
- ⑭ 同通コンセント simul. interpretation connector
- ⑮ スピーカー（天吊）ceiling speaker

0 0.5 1 2 3 5m