


G502 / G602


電源容量

不滅電源15A×5回路

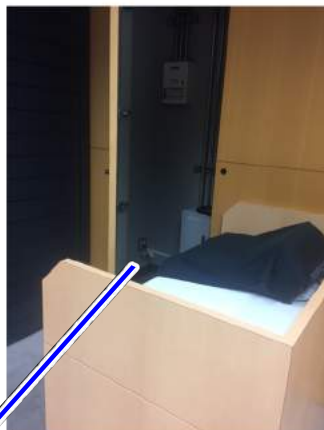

カットリレー電源 800w (音響常設卓と共存)

※地震や火災など
有事の際、非常放送に
切り替わります

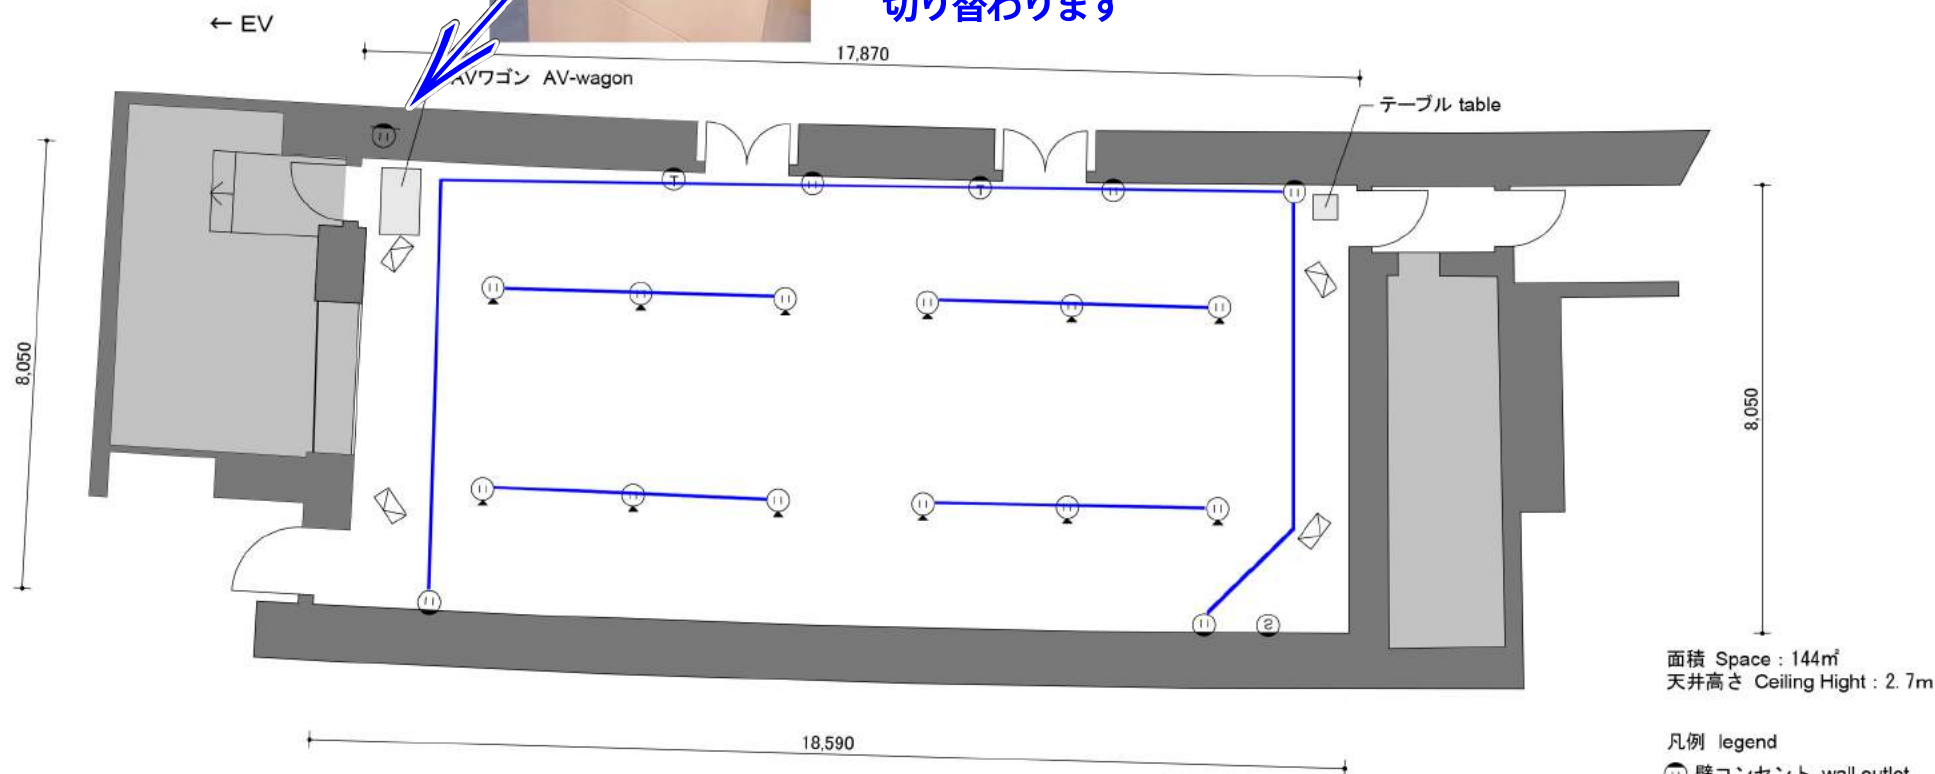

面積 Space : 144m²
天井高さ Ceiling Height : 2.7m

凡例 legend

- ⑪ 壁コンセント wall outlet
- ⑫ 床コンセント floor outlet
- ⑬ 電話 telephone
- ⑭ 同通コンセント simul. interpretation connector
- ⑮ スピーカー (天吊) ceiling speaker