
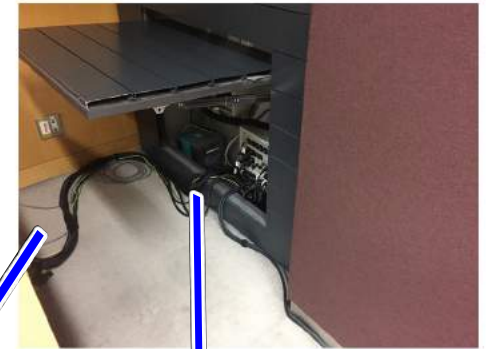


# G409

## 電源容量

### 不滅電源15A×7回路

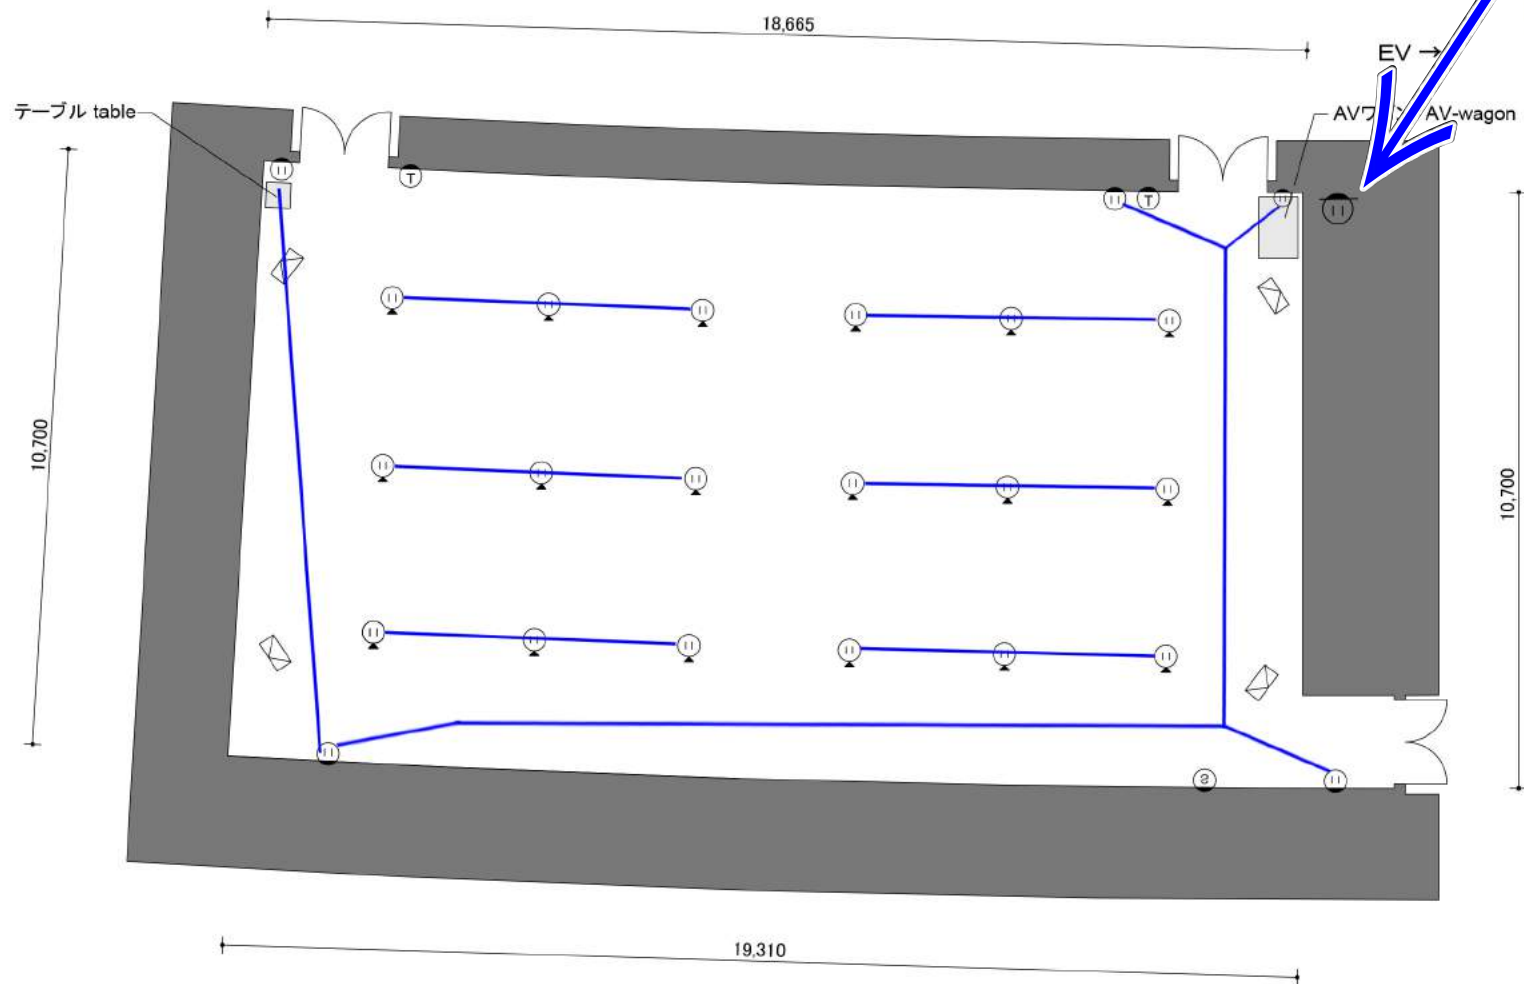

**カットリレー電源 1000w**  
※地震や火災など  
有事の際、非常放送に  
切り替わります

面積 Space: 206m<sup>2</sup>  
天井高さ Ceiling Height: 2.7m

凡例 legend

- II 壁コンセント wall outlet
- I 床コンセント floor outlet
- T 電話 telephone
- S 同通コンセント simul. interpretation connector
- スピーカー (天吊) ceiling speaker

0 0.5 1 2 3 5m